



Fiche technique salle de création

...
RueWATT

Fabrique artistique pour la rue, le cirque et l'espace public
Paris 13

Accès :

Adresse de la salle de résidence : 18/20 Rue Watt 75013 Paris

Accès par la rue la croix de Jarry pour les véhicules d'une hauteur supérieure à 2m30.

L'accès à la salle de résidence se fait par une porte standard : 150/200.

La salle se trouve en contre-bas de la route. Un monte-charge de 90X140 avec une CMU de 400kg permet de descendre dans la salle ou un escalier de 5 marches de 90 de large.

Plan : Veuillez trouver ci-joint un plan de masse et de coupe de la salle à l'échelle 1/75^{ème} à imprimer sur un A3. Un plan au format dwg pourra vous être fourni si nécessaire.

Son : Un système son (4 enceintes suspendues aux 4 coins de la salle ainsi qu'un SUB) et une console (Yamaha MG10XU avec cable minijack) sera à votre disposition pour toute la période de résidence.

Lumières : Une lumière de travail graduable est installée dans la salle, possibilité de la commander avec la console lumière.

Un plan de feu (faces + contres) est installé en fixe dans la salle (voir plan joint).

Contres : Par led Stairville Z120 5 channels (R/G/B/W/dimmer)

Faces : PC led chauvet F145ww 2 channels (dimmer/zoom)

Console : GLT control SC-2448

Si vous modifiez l'emplacement et l'assignation des projecteurs, la remise en place du plan de feu et à votre charge.

Pour toutes demandes particulières, merci de nous les faire parvenir en amont, en fonction de l'activité de la coopérative, nous ferons notre maximum pour mettre le matériel nécessaire à disposition.

Atelier : Un petit atelier avec un peu d'outillage pourra vous être mis à disposition, sur demande et pendant les ouvertures du bureau. Merci de prendre soin des outils, de ranger et nettoyer après utilisation et de signaler tout dysfonctionnement.

Loges : Deux loges avec douches et un accès direct au plateau ainsi que des sanitaires seront à votre disposition.


Divers :

Un jeu de clés vous sera remis pendant la période de résidence.

Une nacelle peut être mise à disposition sous réserve d'envoi d'une attestation de conduite par la Cie.

...

Contact : justin.mainguy@2r2c.coop

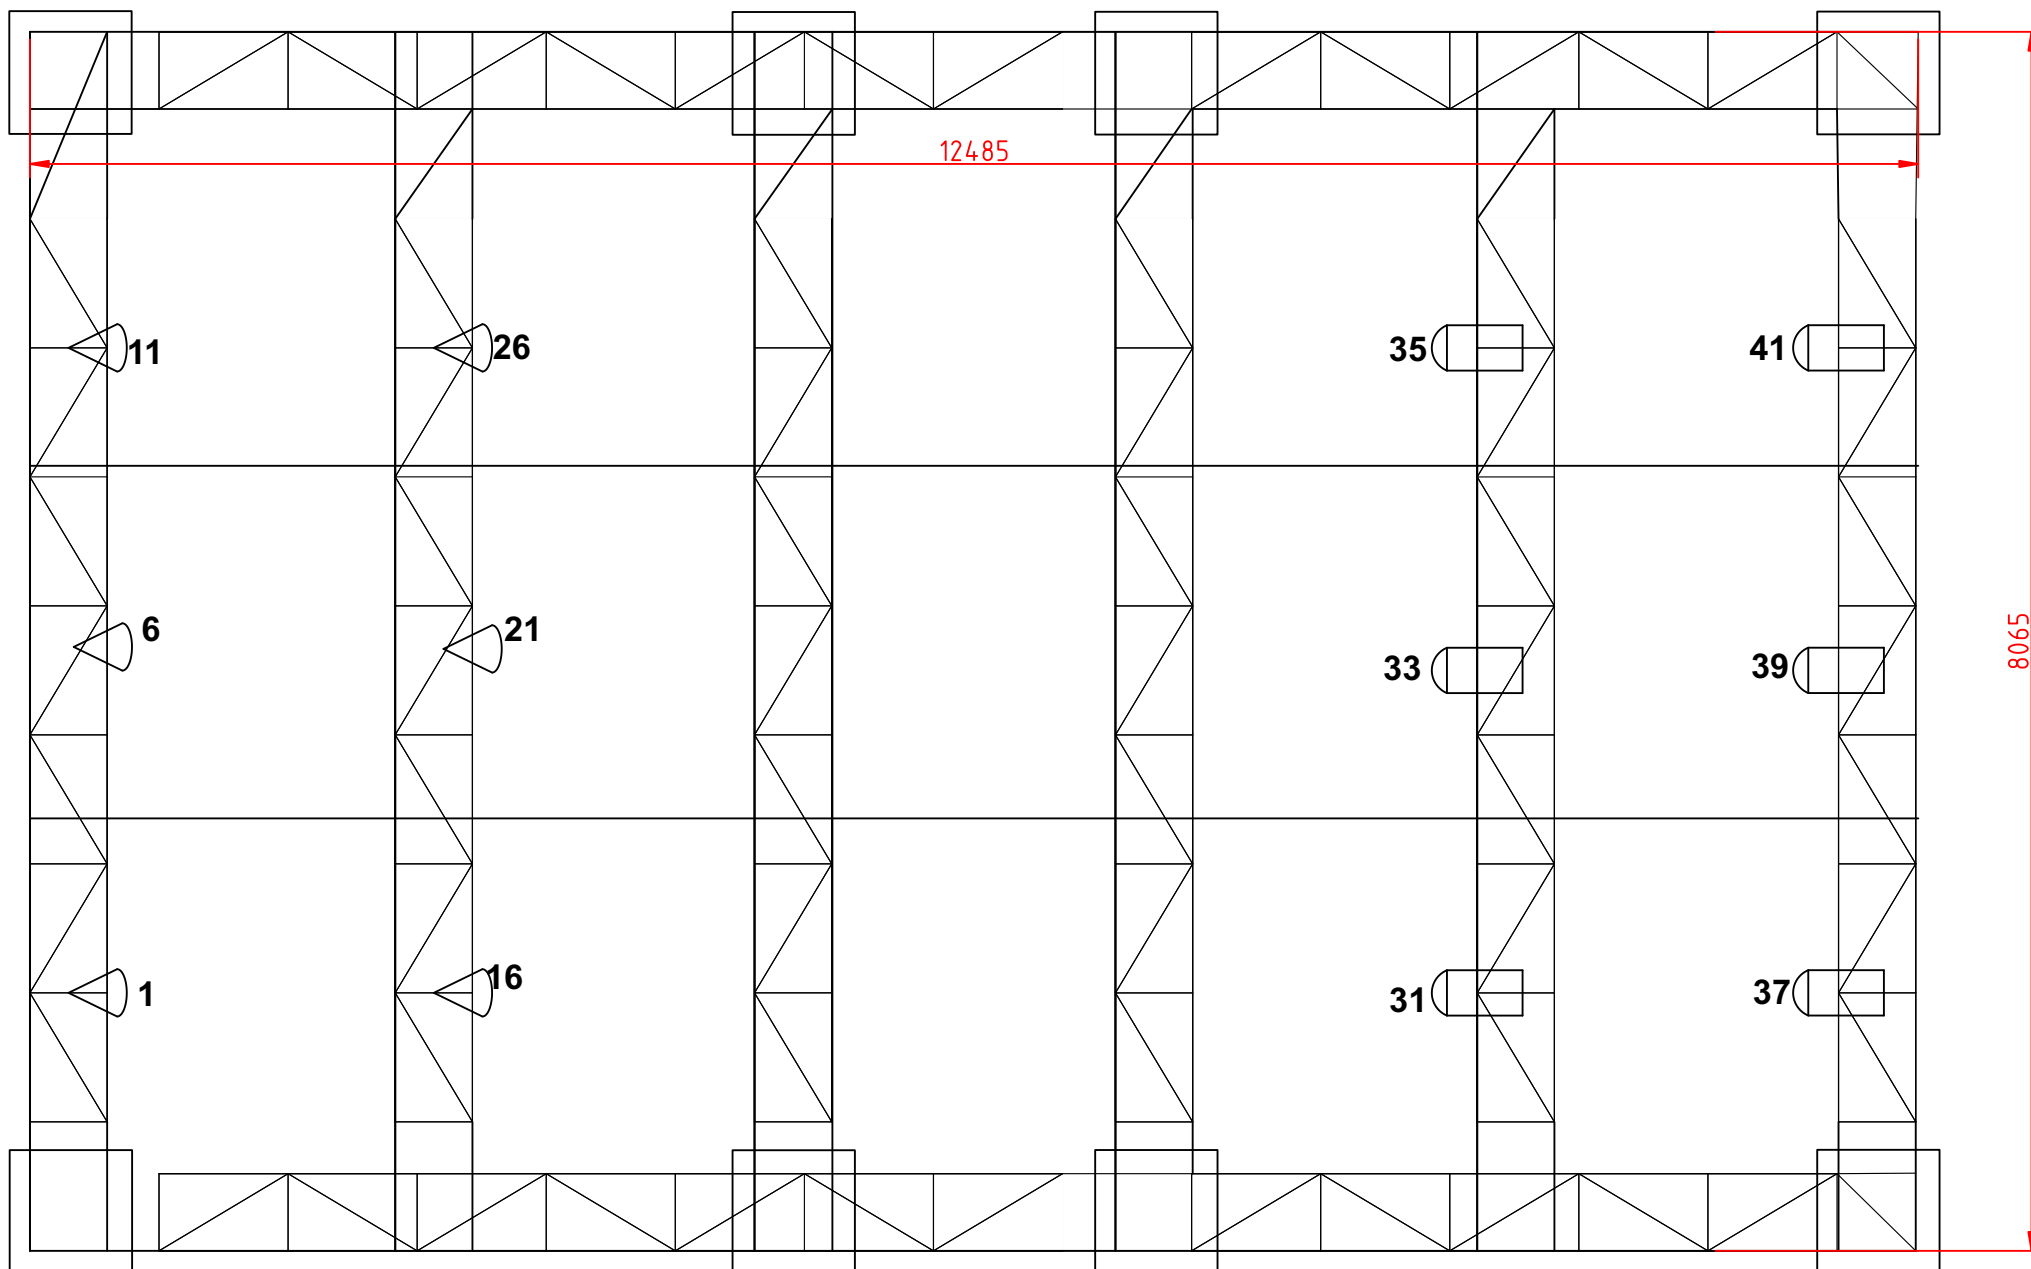

Plan de feu Salle de création 2R2C

1/50ème sur A4, unité mm

Plan Salle de création 2R2C Rue Watt
Plans de masse et coupes
1/100ème sur A3, unité mm

